


川口都市計画概要図

印刷日平成30年01月15日

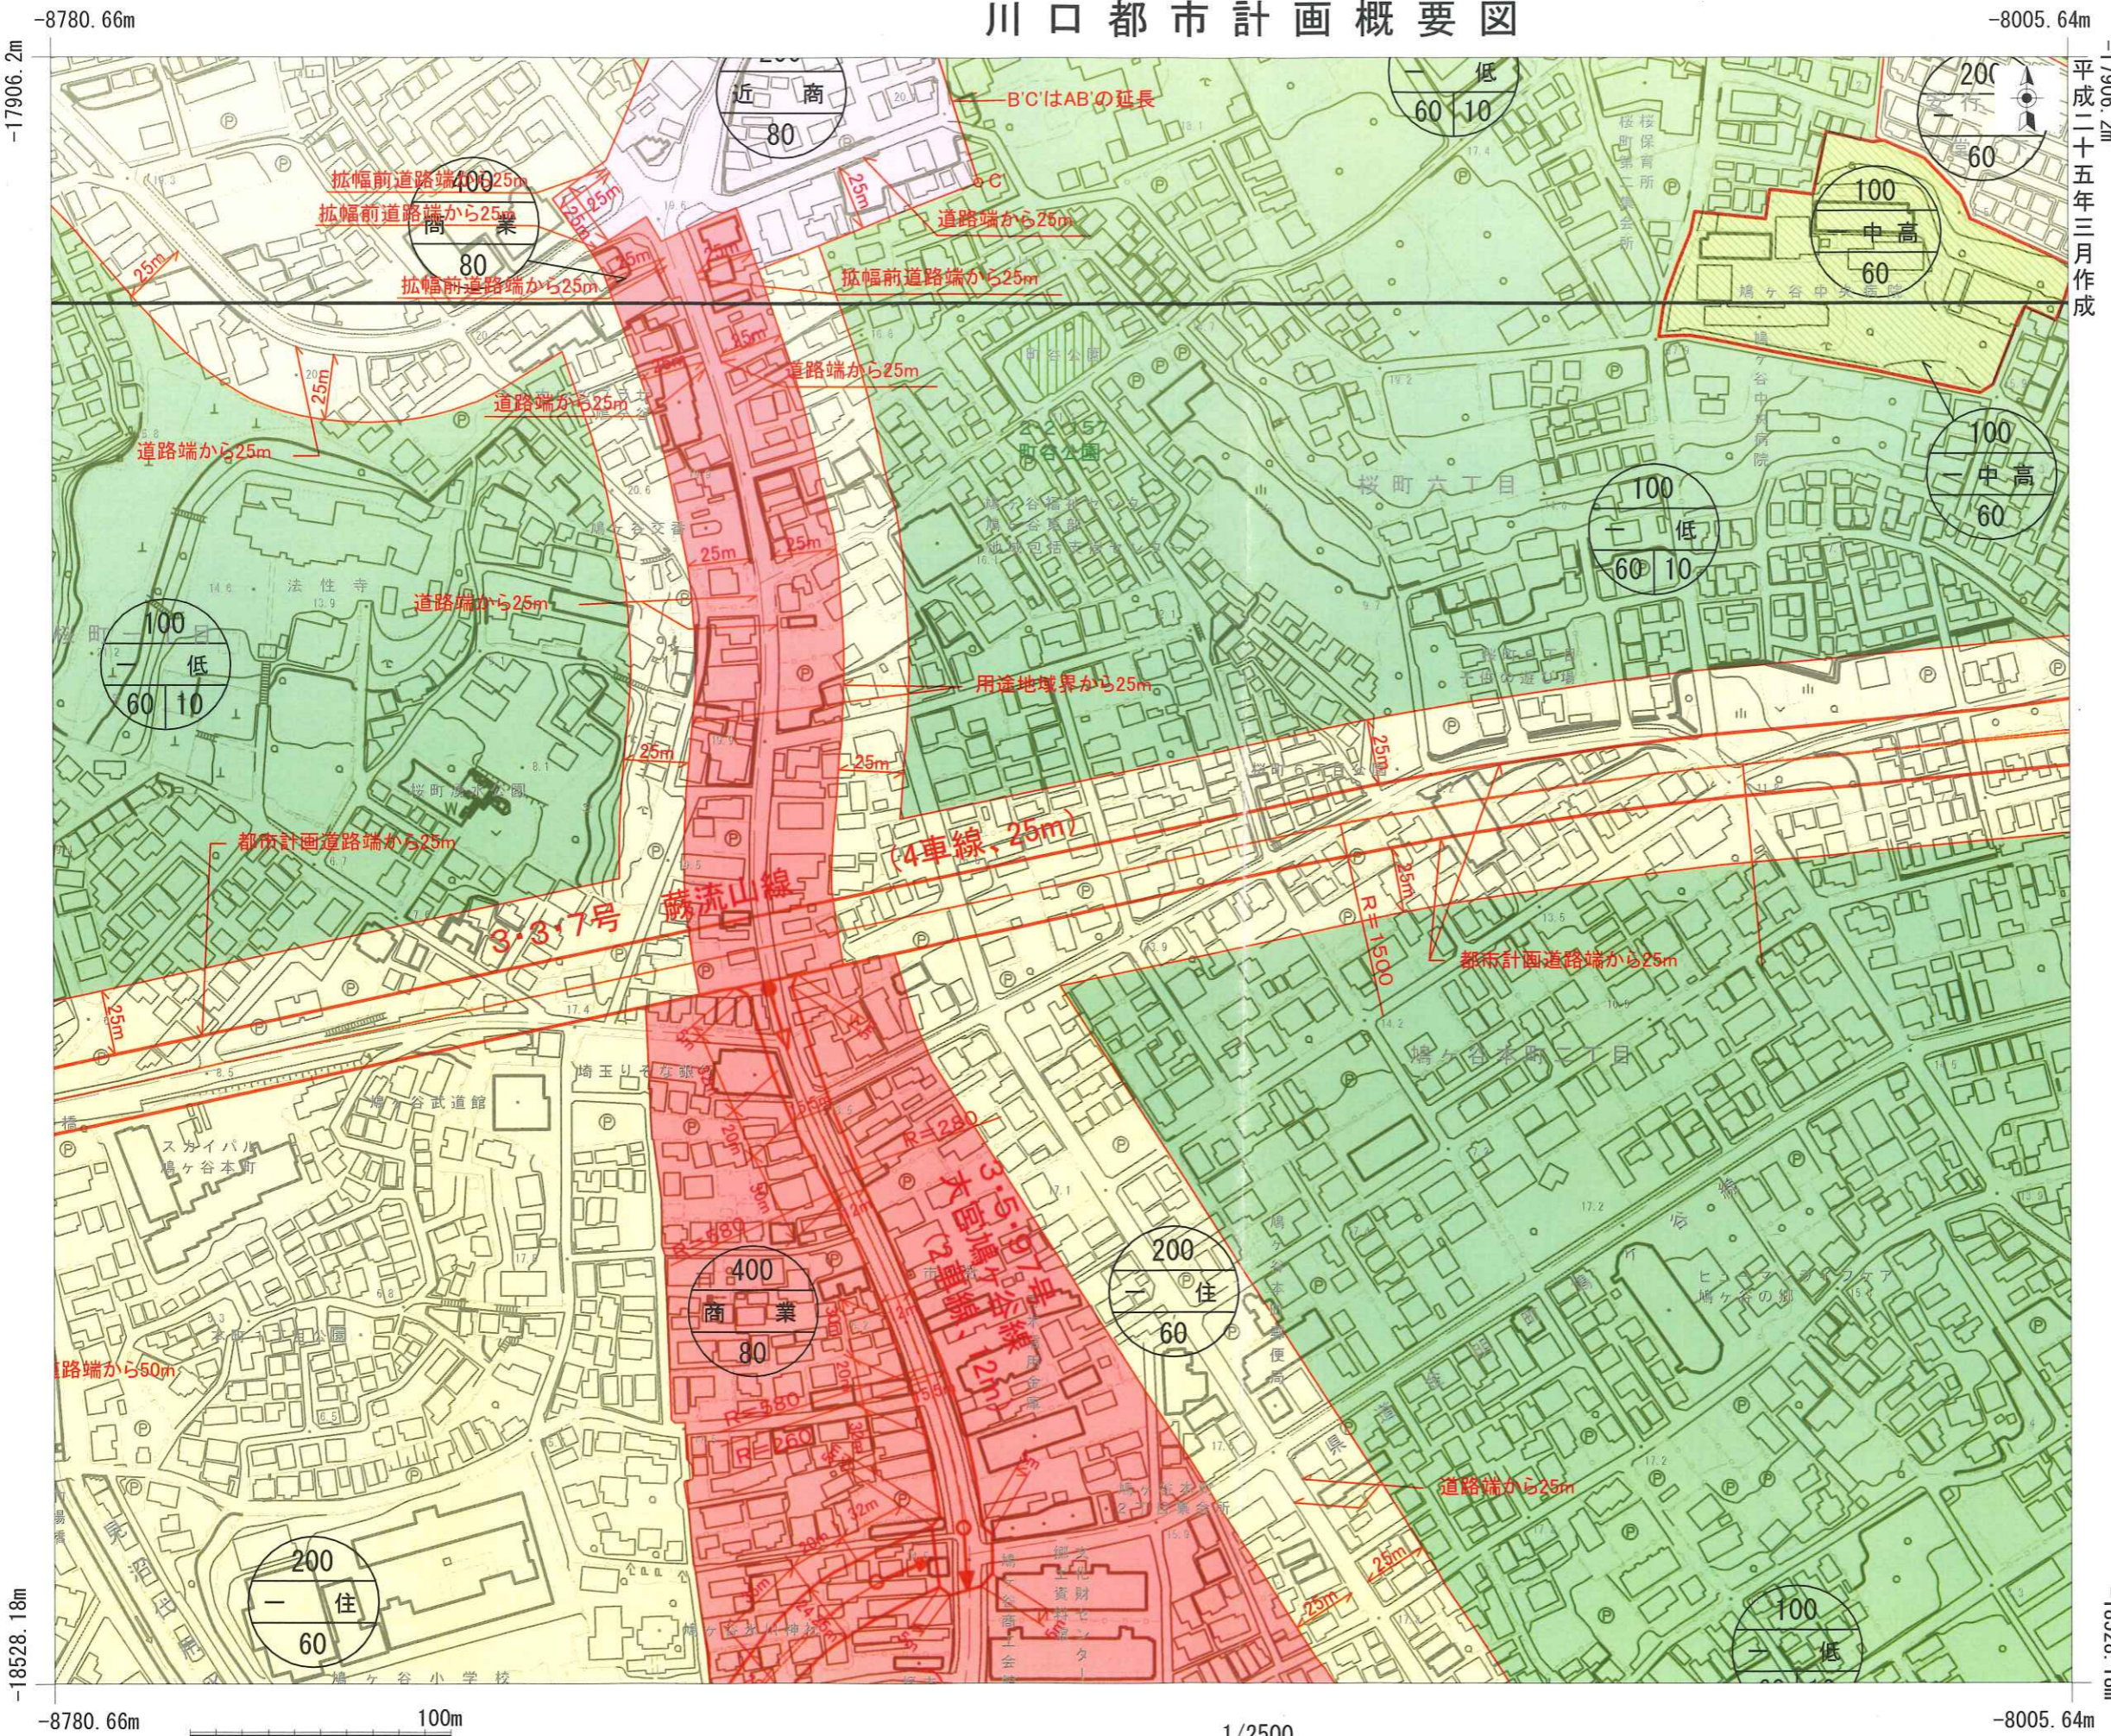

凡例	
	第一種低層住居 専用地域
	第二種低層住居 専用地域
	第一種中高層 住居専用地域
	第二種中高層 住居専用地域
	第一種住居地域
	第二種住居地域
	準住居地域
	近隣商業地域
	商業地域
	準工業地域
	工業地域
	工業専用地域
	形態規制
	都市計画区域
	市街化区域
	市街化調整区域 (建ぺい率50・容積率100)
	市街化調整区域 (建ぺい率60・容積率200)
	都市計画道路
	都市高速鉄道
	都市計画河川
	都市計画公園
	緑地
	防火地域
	準防火地域
	高度利用地区
	高度地区
	地区計画
	再開発等促進区 (地区計画)
	市街地開発事業 (施工済)
	市街地開発事業 (施工中)
	市街地開発事業 (都計法第53条区域)
	市街地開発事業 (再開発)
	促進区域 (再開発・区画整理)
	工業団地造成事業
	首都圏整備法 の既成市街地
	特別緑地保全地区
	交通広場
	その他の都市施設
	駐車場整備地区
	特別工業地区
	自動車駐車場
	自転車駐車場

川口市都市計画課

この図面は、都市計画支援システムによる参考図面です。

1/2500